



# CLASSIC SHOW 9/10/11 APRILE 2010

## PADDOCK COPERTO

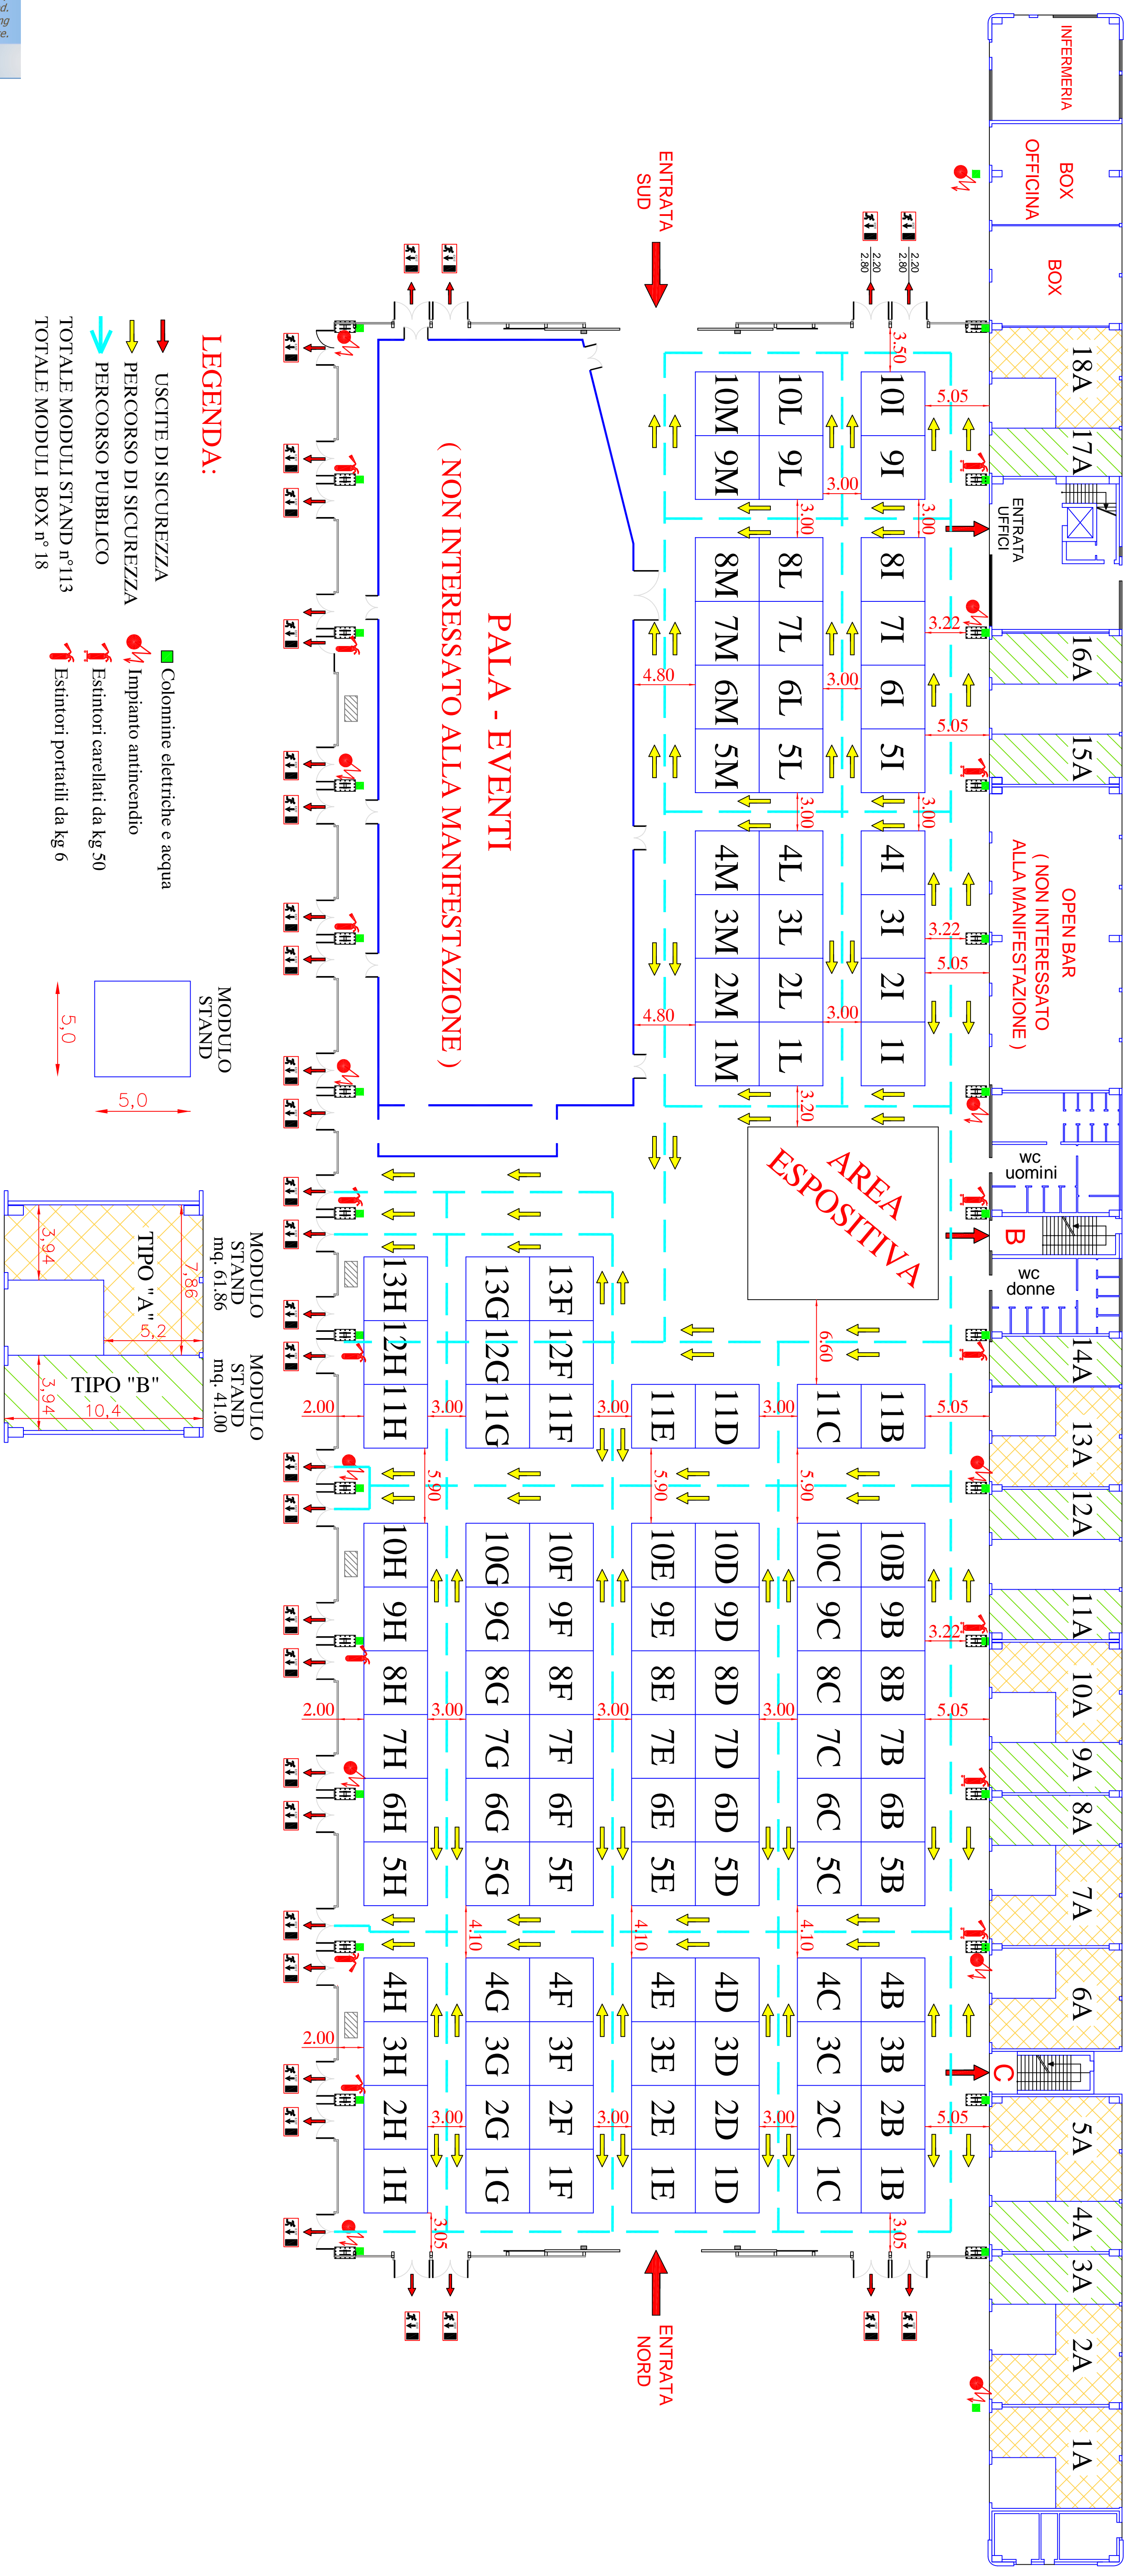

- LEGENDA:**
- ➔ USCITE DI SICUREZZA
  - ➔ PERCORSO DI SICUREZZA
  - ➔ PERCORSO PUBBLICO
  - Colonnine elettriche e acqua
  - 🔥 Impianto antincendio
  - 🧯 Estintori candelati da kg 50
  - 🧯 Estintori portatili da kg 6

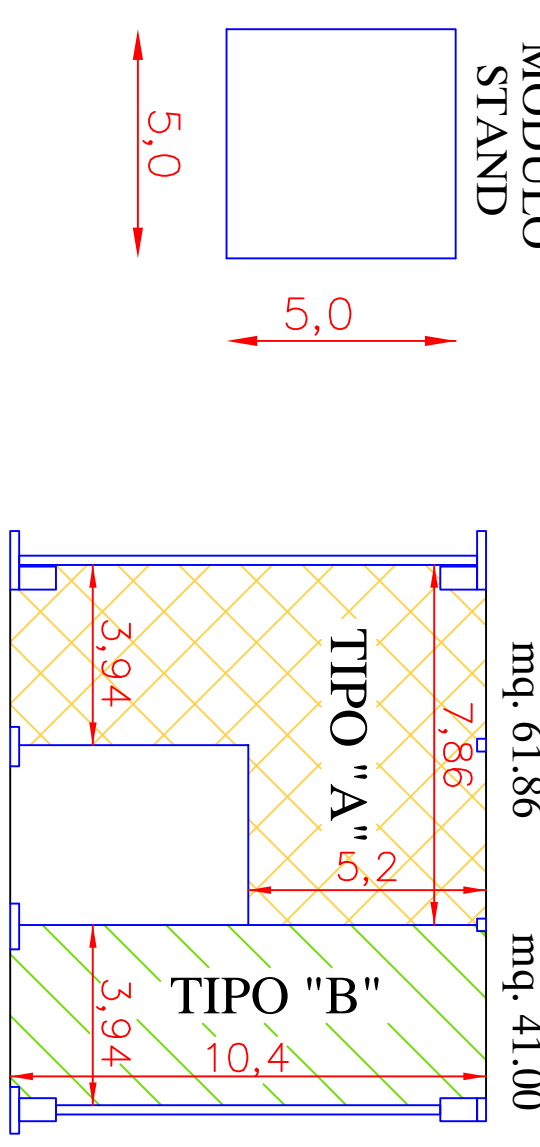

TOTALE MODULI STAND n°113

TOTALE MODULI BOX n° 18